

ENGENHARIA E IMOBILIÁRIO

TETRAFIL - Engenharia, Urbanismo e Imobiliário, Lda.

IMPIC 108888 - PUB • NIF 507 847 555 • CAE 68100, 56101 e 41200 (rev.3) • Capital Social: € 250.000,00 • CRC de Albufeira

Sede Social: Casa Mouriscas, Caminho das Palmeiras, Quinta dos Álamos, Guia, 8200-614 ALBUFEIRA

Endereço postal: Apartado 2319, Cerro da Alagoa, 8201-918 Albufeira

+351 919935 079 • tetrafil@outlook.com

ALMANCIL 75

Rua Manuel dos Santos Vaquinhas 75

Almancil - 8135-173 LOULÉ

CRP 9334/20040402 - AT MPU 11320 - CML Processo 318/2018

LISTA DE ACABAMENTOS:

- ESTACIONAMENTO PRIVATIVO
- INSTALAÇÃO DE AR CONDICIONADO
- PAVIMENTO FLUTUANTE EM QUARTOS
- CARPINTARIAS LACADAS NA COR BRANCA
- LOIÇAS SANITÁRIAS SUSPENSAS NA COR BRANCA
- ESTORES MOTORIZADOS COM LÂMINAS TÉRMICAS
- SISTEMA DE ISOLAMENTO TÉRMICO PELO EXTERIOR "ETICS"
- PAINEL SOLAR COLETIVO PARA ÁGUAS QUENTES SANITÁRIAS
- PRÉ-INSTALAÇÃO DE ALIMENTAÇÃO ELÉCTRICA DE VEÍCULOS
- CAIXILHARIA DE ALUMÍNIO COM CORTE TÉRMICO E VIDRO DUPLO
- COZINHA TOTALMENTE EQUIPADA COM TAMPO EM GRANITO

PLANTA DO 1º ANDAR

| Apartamento | Tipologia | Classe energética | Áreas (m2) | | |
|-------------|-----------|-------------------|------------|-----------|----------|
| | | | Total | Encerrada | Varandas |
| Fracção C | T2 | A | 107,50 | 101,00 | 6,50 |
| Fracção D | T2 | A | 113,70 | 107,20 | 6,50 |


Escala 1:100



Certificação Energética e Ar Interior EDIFÍCIOS



CLASSE ENERGÉTICA

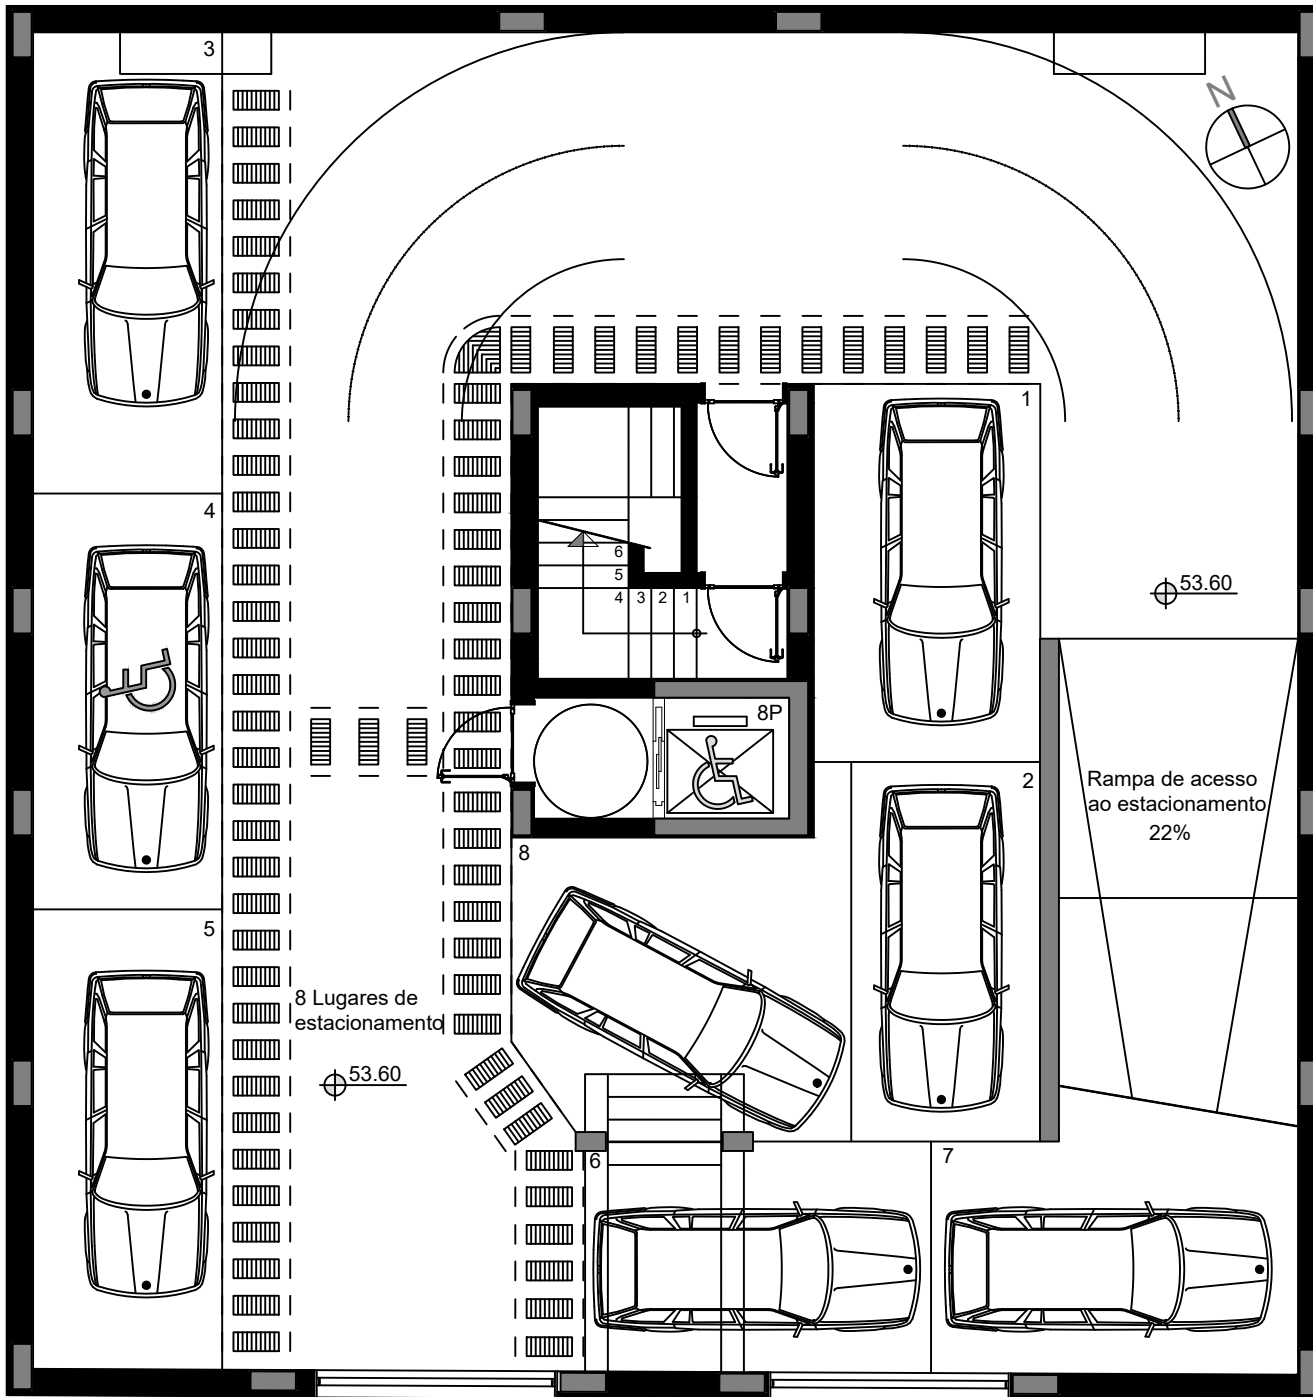

TETRAFIL

ENGENHARIA E IMOBILIÁRIO

TETRAFIL - Engenharia, Urbanismo e Imobiliário, Lda.

IMPIC 108888 - PUB • NIF 507 847 555 • CAE 68100, 56101 e 41200 (rev 3) • Capital Social: € 250.000,00 • CRC de Albufeira

Sede Social: Casa Mouriscas, Caminho das Palmeiras, Quinta dos Álamos, Guia, 8200-614 ALBUFEIRA

Endereço postal: Apartado 2319, Cerro da Alagoa, 8201-918 Albufeira

+351 919935 079 • tetrafil@outlook.com

ALMANCIL 75

Rua Manuel dos Santos Vaquinhas 75

Almancil - 8135-173 LOULÉ

CRP 9334/20040402 - AT MPU 11320 - CML Processo 318/2018

PLANTA DA CAVE

| Apartamento | Tipologia | Classe energética | Estacionamento Atribuído |
|-------------|-----------|-------------------|--------------------------|
| Fracção A | T1 | A | Sem Estacionamento |
| Fracção B | T2 | A | Sem Estacionamento |
| Fracção C | T2 | A | Lugar 3 |
| Fracção D | T2 | A | Lugar 4 |
| Fracção E | T2 | A | Lugar 5 |
| Fracção F | T2 | A | Lugar 8 |
| Fracção G | T2 | A | Lugar 6 e 7 |
| Fracção H | T2 | A | Lugar 1 e 2 |



Certificação Energética e Ar Interior EDIFÍCIOS



CLASSE ENERGÉTICA

Escala 1:100

