



LEGENDA:

- Marco de propriedade
- Caixa
- Esgoto Doméstico
- Água
- Sistema Contra Incêndio
- Poste de Telefone
- Poste Baixa Tensão

IDENTIFICAÇÃO DOS PRÉDIOS:

Art.º Urb. n.º 664
Área: 1587m²

Art.º Urb. n.º 4682
Área: 365m²

Art.º Urb. n.º 1140
Área: 527m²

LEGENDA		QUADRO DE ÁREAS	ÁREA A CEDER À C.M.A.
IMPLANTAÇÃO PISO 0 MUROS	VEDAÇÃO EM REDE	PISCINAS = 60.00m ²	CALÇADA GROSSA DE CALCÁRIO = 175.75m ²
EDIFÍCIO	EIXO DE VIA	ZONA VERDE (RELVA - Permeável) = 412.35m ²	BETUMINOSO = 175.80 m ²
ANEXO	LIMITE DE TERRENO	PAVIMENTO CERÂMICO = 277.50m ²	CAMINHO EM CIMENTO EXISTENTE = 36.15 m ²
PISCINA	LIMITE DOS ARTIGOS	CALÇADA = 595.50m ²	ZONA DE USO AGRÍCOLA = 46.00 m ²
ZONA VERDE	MUROS DE CONTENÇÃO	IMPLANTAÇÃO PISO 0 = 423.80m ²	
ZONA IMPERMEÁVEL	RAMPA	RAMPAS E ESCADAS EXTERIORES = 91.50m ²	
ZONA DE CALÇADA	ESCADAS	MUROS = 184.65m ²	
COTAS ALTIMÉTRICAS EXISTENTES	Sistema Contra Incêndio	ÁREA TOTAL = 2.045.30 m ²	ÁREA TOTAL A CEDER A C.M.A. = 433.70 m ²
COTAS ALTIMÉTRICAS PROPOSTAS	Esgoto Doméstico	A. BRUTA DOS TERRENOS (AT) = 2.479.00m ²	A. Total de Construção (ATC) = 916.70m ²
COTA DE SOLEIRA	Água	A. TERRENO - ÁREA URBANIZÁVEL = 2.433.00m ²	COTA DE SOLEIRA VARIÁVEL ENTRE A COTA 36.00 E 34.40
COTAS PLANIMÉTRICAS		A. Total de Implantação (ATI) = 423.80m ²	MUROS EXISTENTES
Poste Baixa Tensão			MUROS DE VEDAÇÃO EM REDE

PROJECTO DE ARQUITECTURA

DEMOLIÇÃO E CONSTRUÇÃO DE UM EDIFÍCIO DE HABITAÇÃO, PISCINAS E MUROS DE VEDAÇÃO.

ADITAMENTO 3

IMPLANTAÇÃO

REG. TETRAFIL, Engenharia, Urbanismo e Imobiliário Lda.

LOCAL: Vale Rabelho - Albufeira

ESCALA: 1:200

INSC. Nº: 27853

ARQUITECTA:

COORDENADAS LIGADAS A REDE GEODÉSICA NACIONAL, SISTEMA:

0 1 2 3 4 5 8m

DATA: 09/2022


Nº FOLHA: 3

MT

MAISA TRINDADE ARQUITECTOS Lda.

PROJETO DE ARQUITECTURA E URBANISMO

PROJ. EMB. - 10/2021

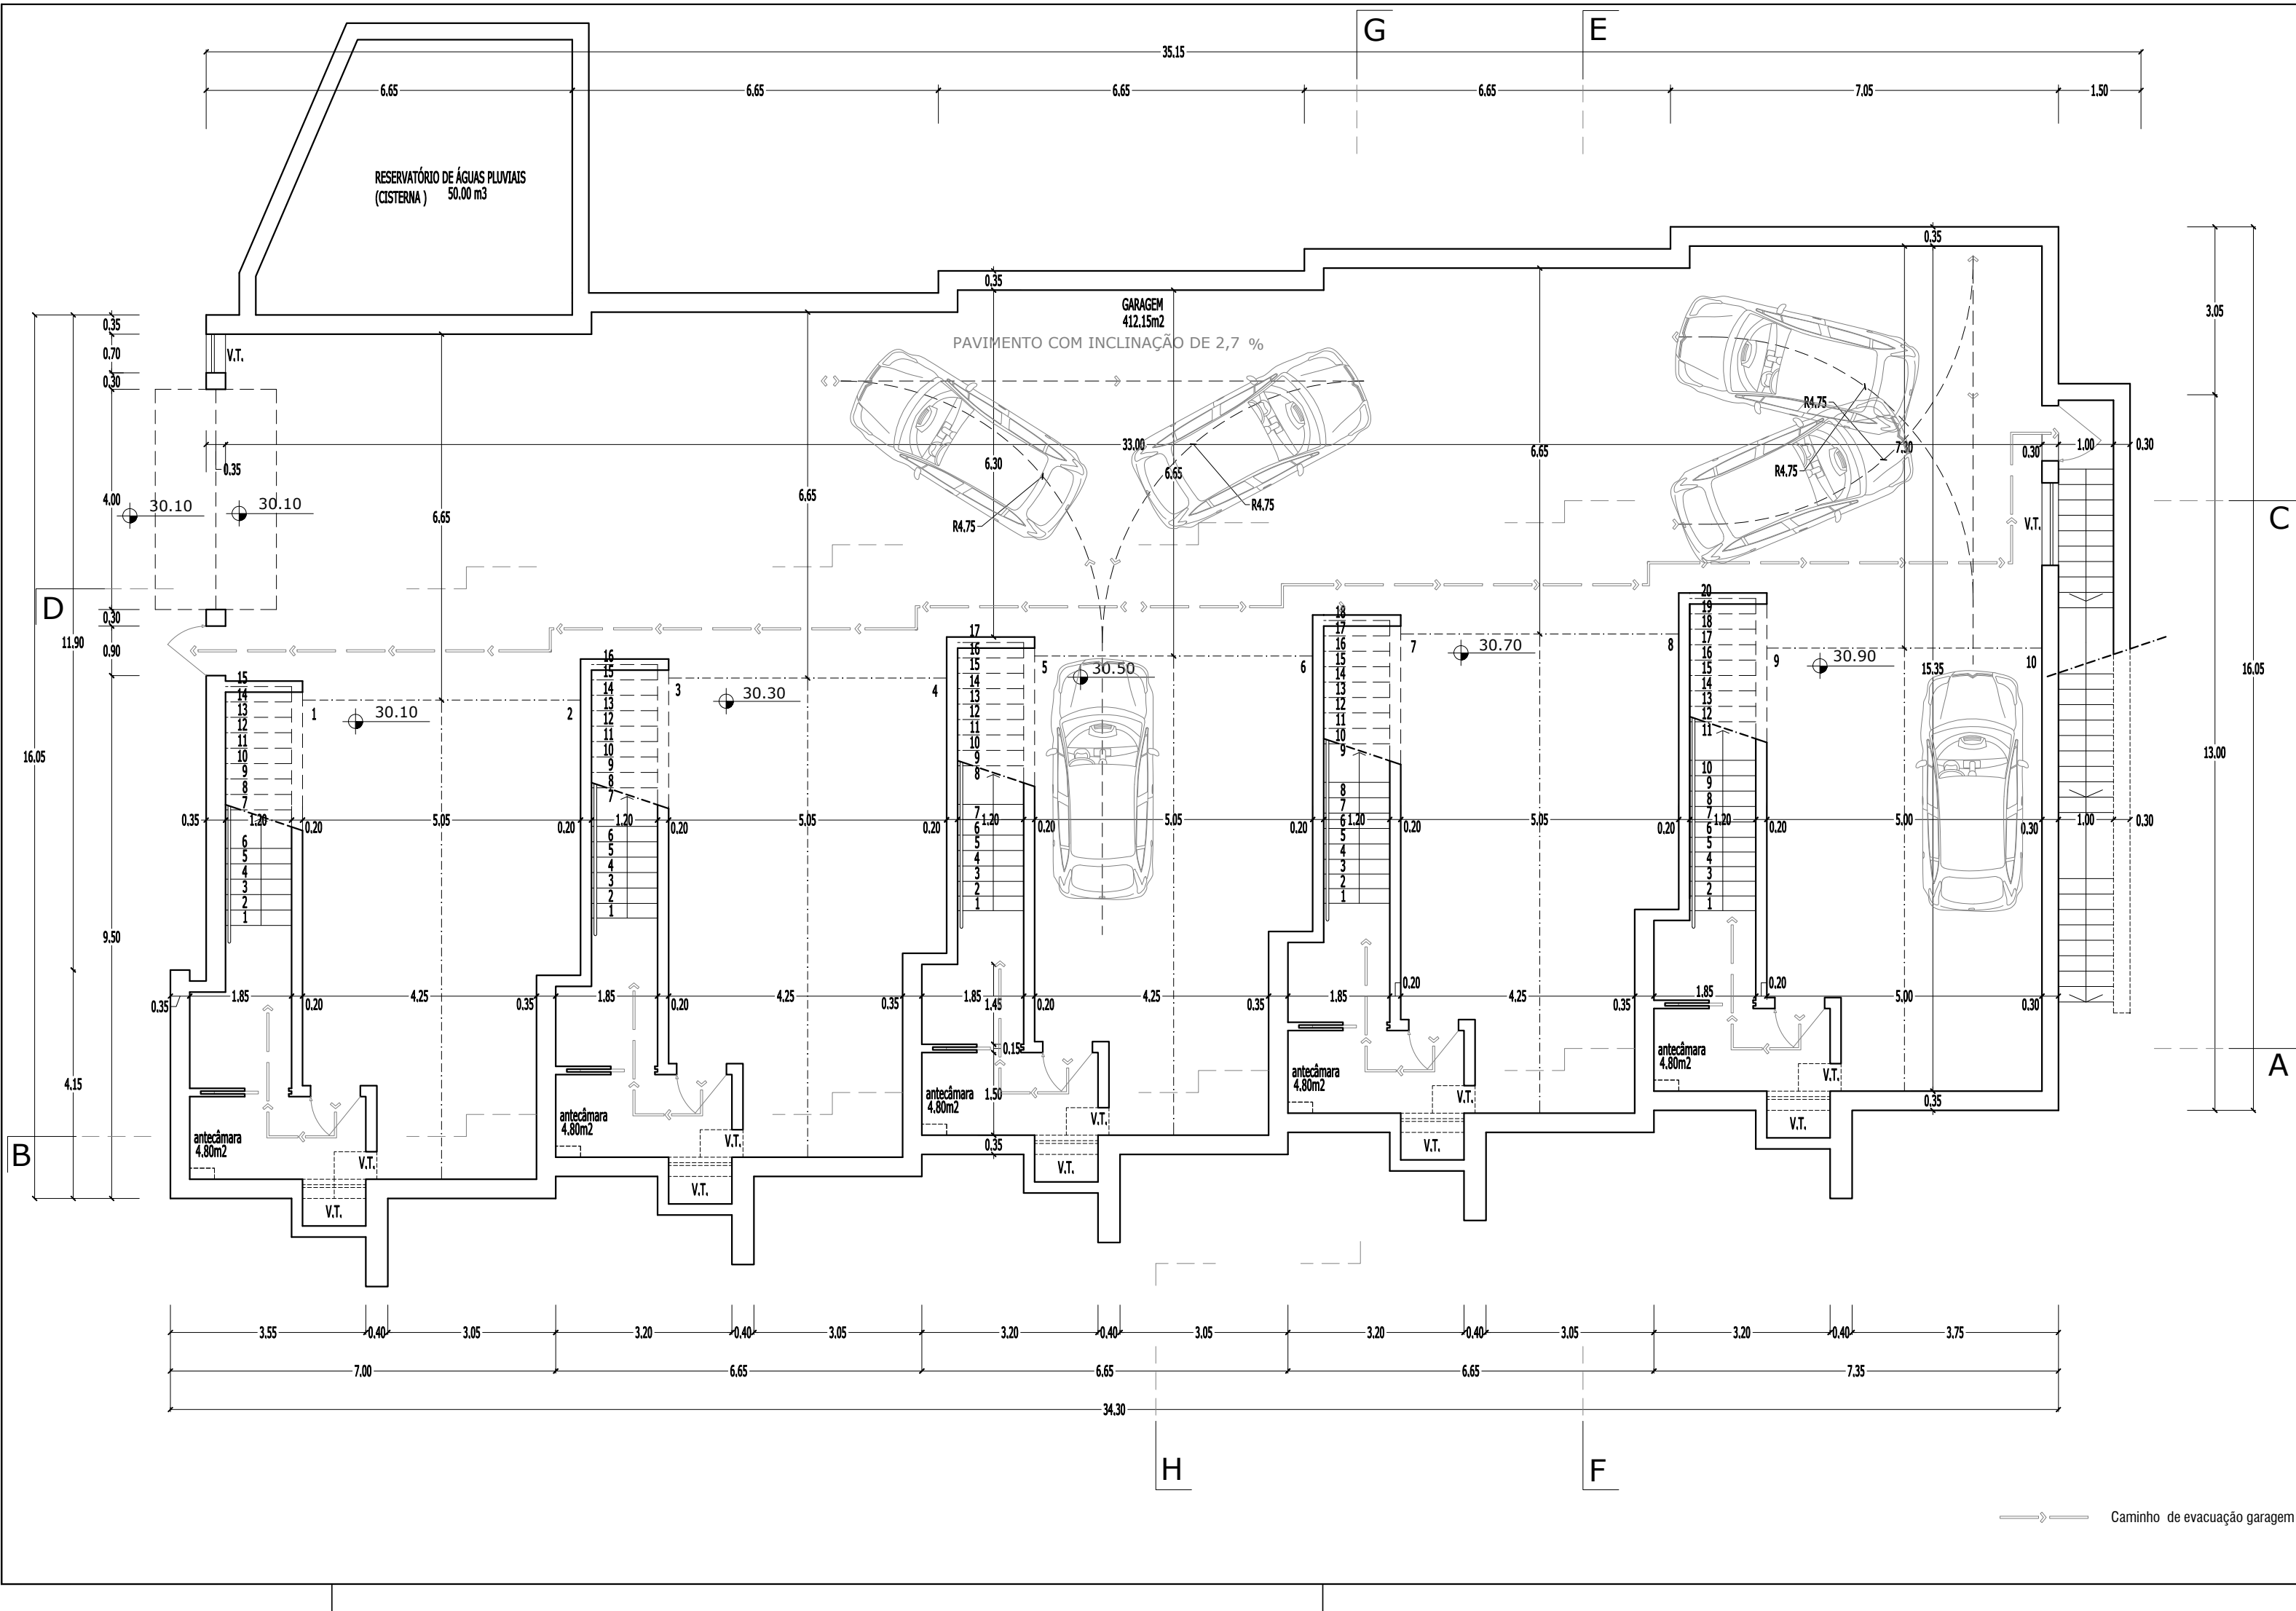

QUADRO SINÓPTICO

ESTACIONAMENTO CAVE PISO-1 USO EXCLUSIVO					
Nº	ÁREA	FOGO	Nº	ÁREA	
1	19.70 m2	1	6	19.00 m2	
2	19.00 m2	1	7	19.65 m2	
3	19.65 m2	2	8	19.00 m2	
4	19.00 m2	2	9	17.80 m2	
5	19.65 m2	3	10	20.10 m2	

ÁREA TOTAL DE ESTACIONAMENTOS	192.
ÁREA TOTAL DE CIRCULAÇÃO	219.
ACESSOS VERTICAIS	72.7
ÁREA TOTAL DE CONSTRUÇÃO DO PISO -1 GARAGEM	542.

PROJECTO DE ARQUITECTURA

ADITAMENTO 3

DEMOLIÇÃO E CONSTRUÇÃO DE EDIFÍCIO DE HABITAÇÃO, PISCINAS E MUROS DE VEDAÇÃO.

PLANTA PISO -1

Informação prévia

REQ: _____

TETRAFIL Engenharia, Urbanismo e Imobiliário Lda.

LOCAL: Vale Rabelho - Albufeira

ESCALA: 1:100

INSC. Nº: 27853

ARQUITECTA: _____

0 0.5 1 2 3 4 m

DATA: 09/2022


FOLHA Nº: 5

MAISA GUERRERO TRINDADE

MAISA TRINDADE ARQUITECTA

Rua dos Solganhos, L. 8550-475, Portimão, município de Lagos, Portugal. Tel. 939211322



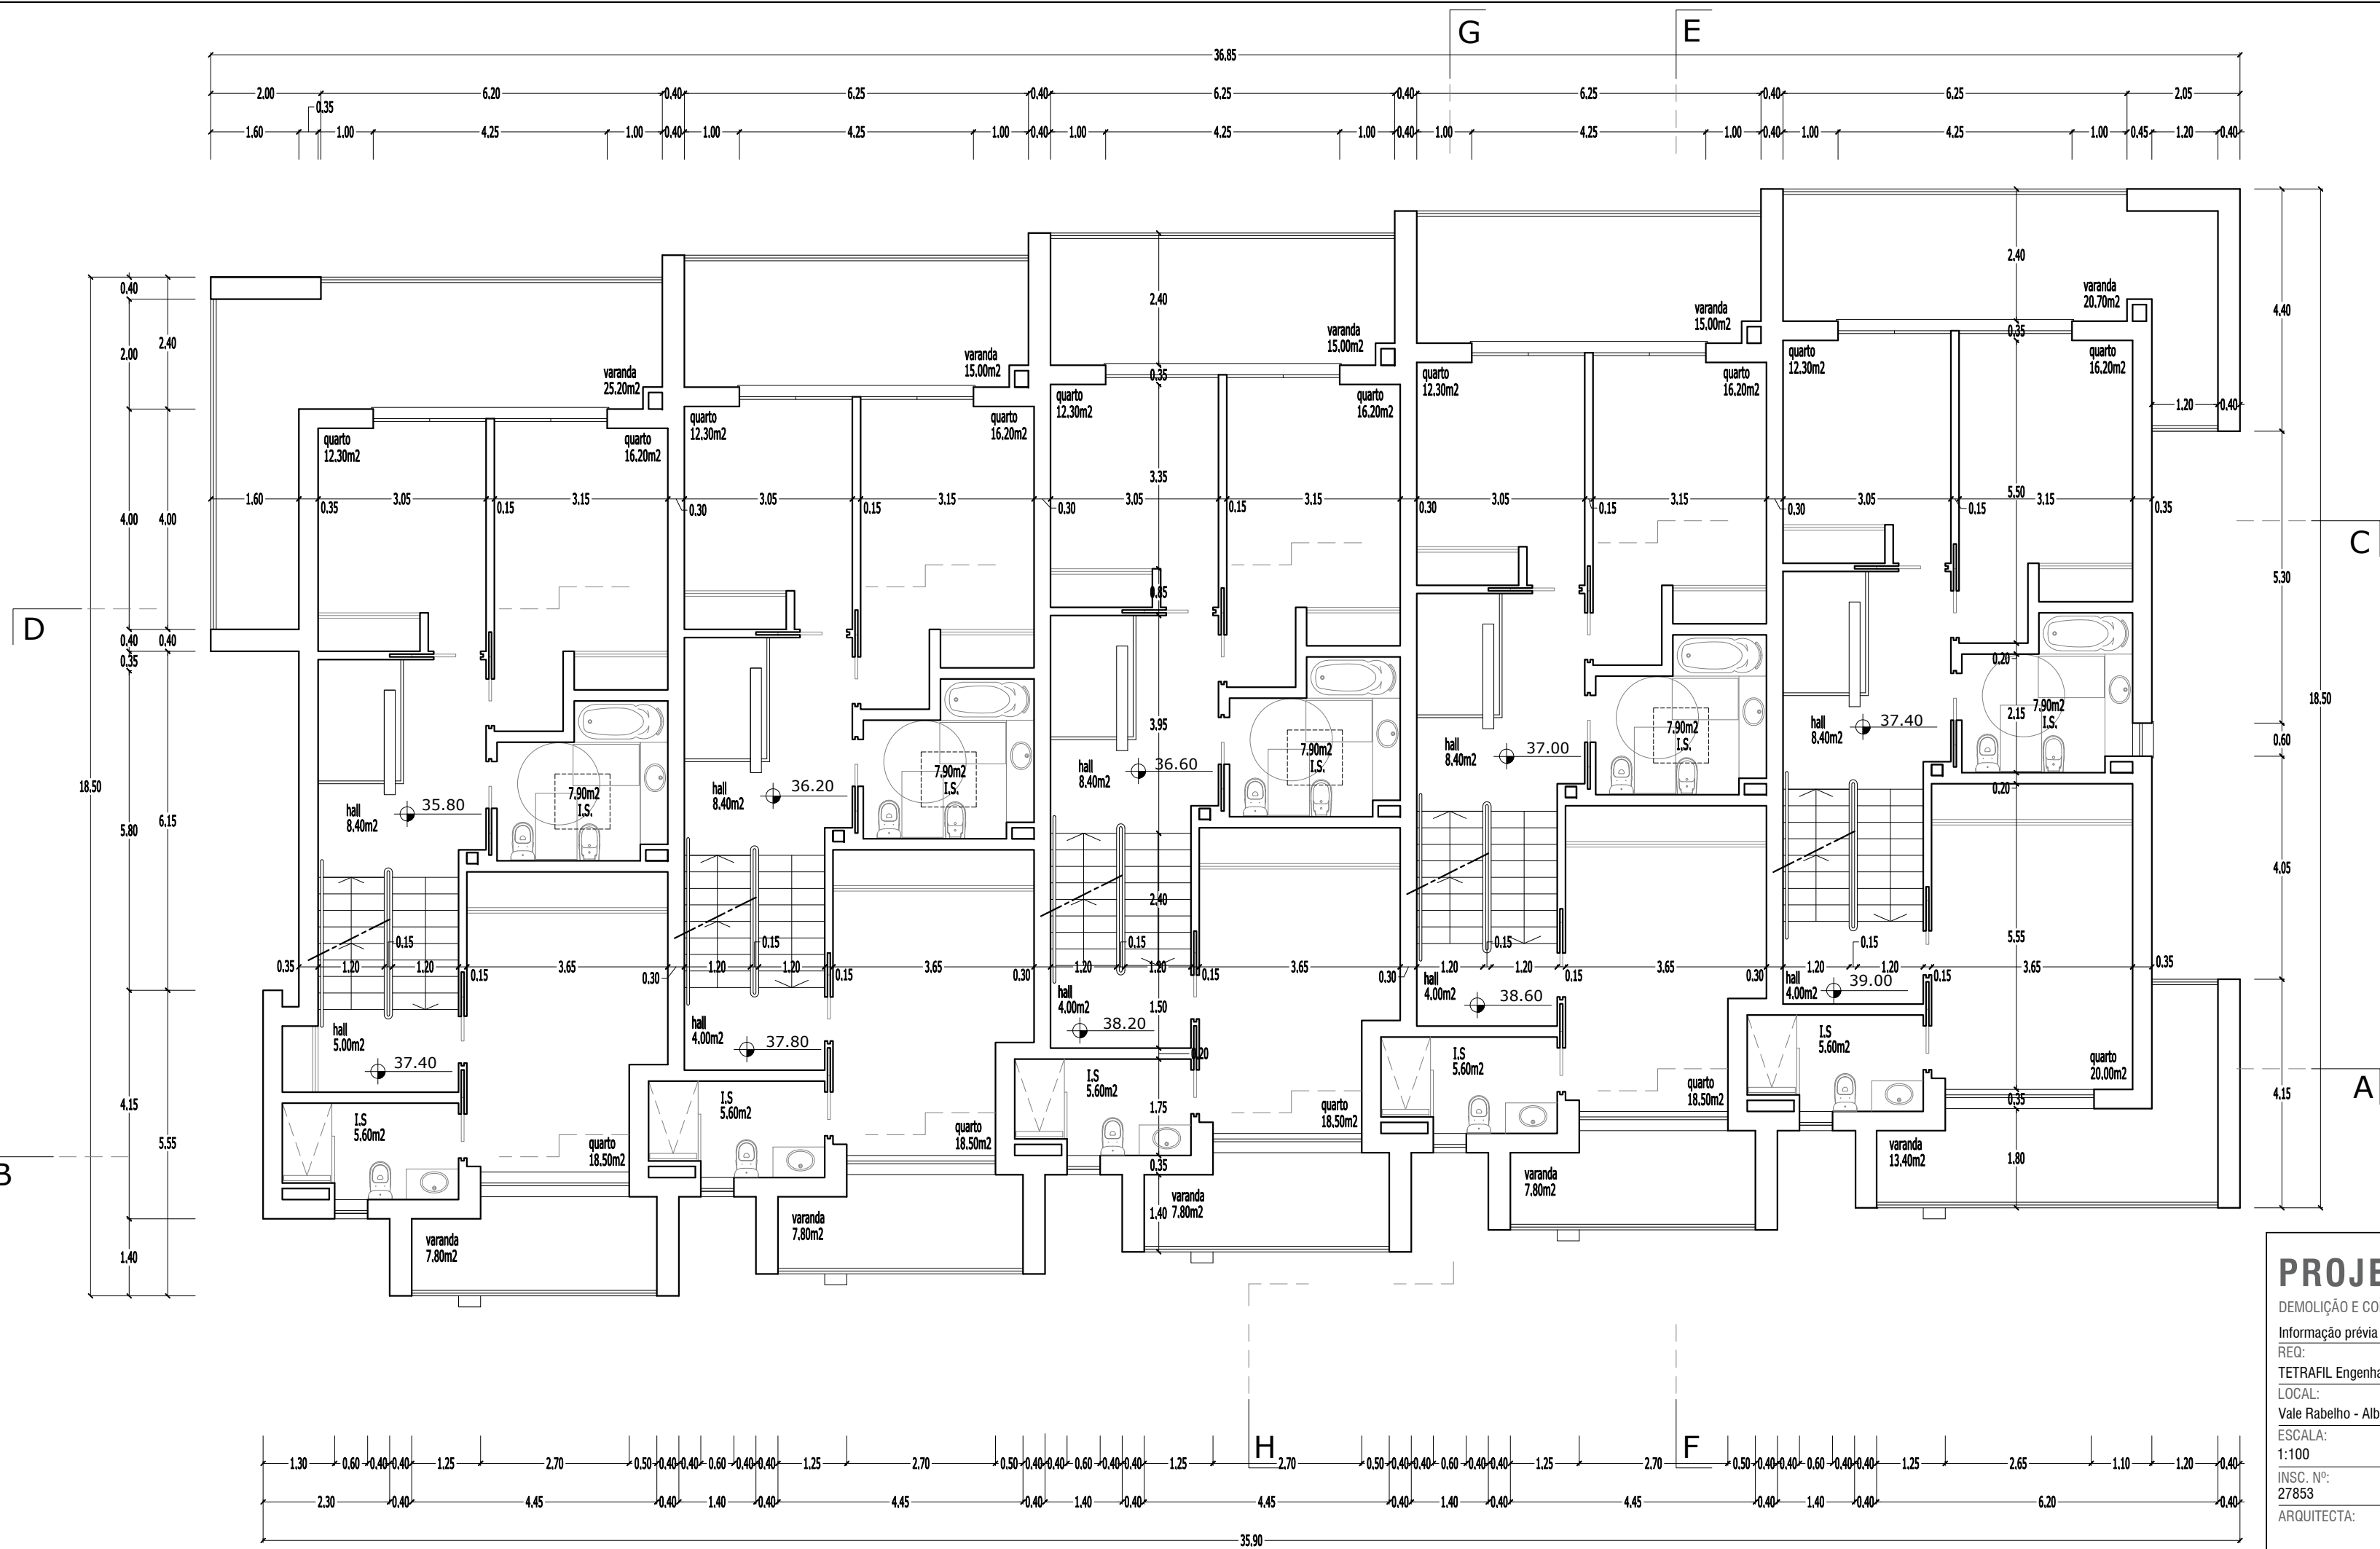

PROJECTO DE ARQUITECTURA

ADITAMENTO 3

DEMOLIÇÃO E CONSTRUÇÃO DE EDIFÍCIO DE HABITAÇÃO, PISCINAS E MUROS DE VEDAÇÃO.

PLANTA PISO 1

Informação prévia

REQ:

TETRAFIL Engenharia, Urbanismo e Imobiliário Lda.

LOCAL:

Vale Rabelho - Albufeira

ESCALA:

1:100

INSC. Nº:

27853

ARQUITECTA:

MAISA GUERRERO TRINDADE


0 0.5 1 2 3 4 m

DATA:

09/2022

FOLHA Nº:

7

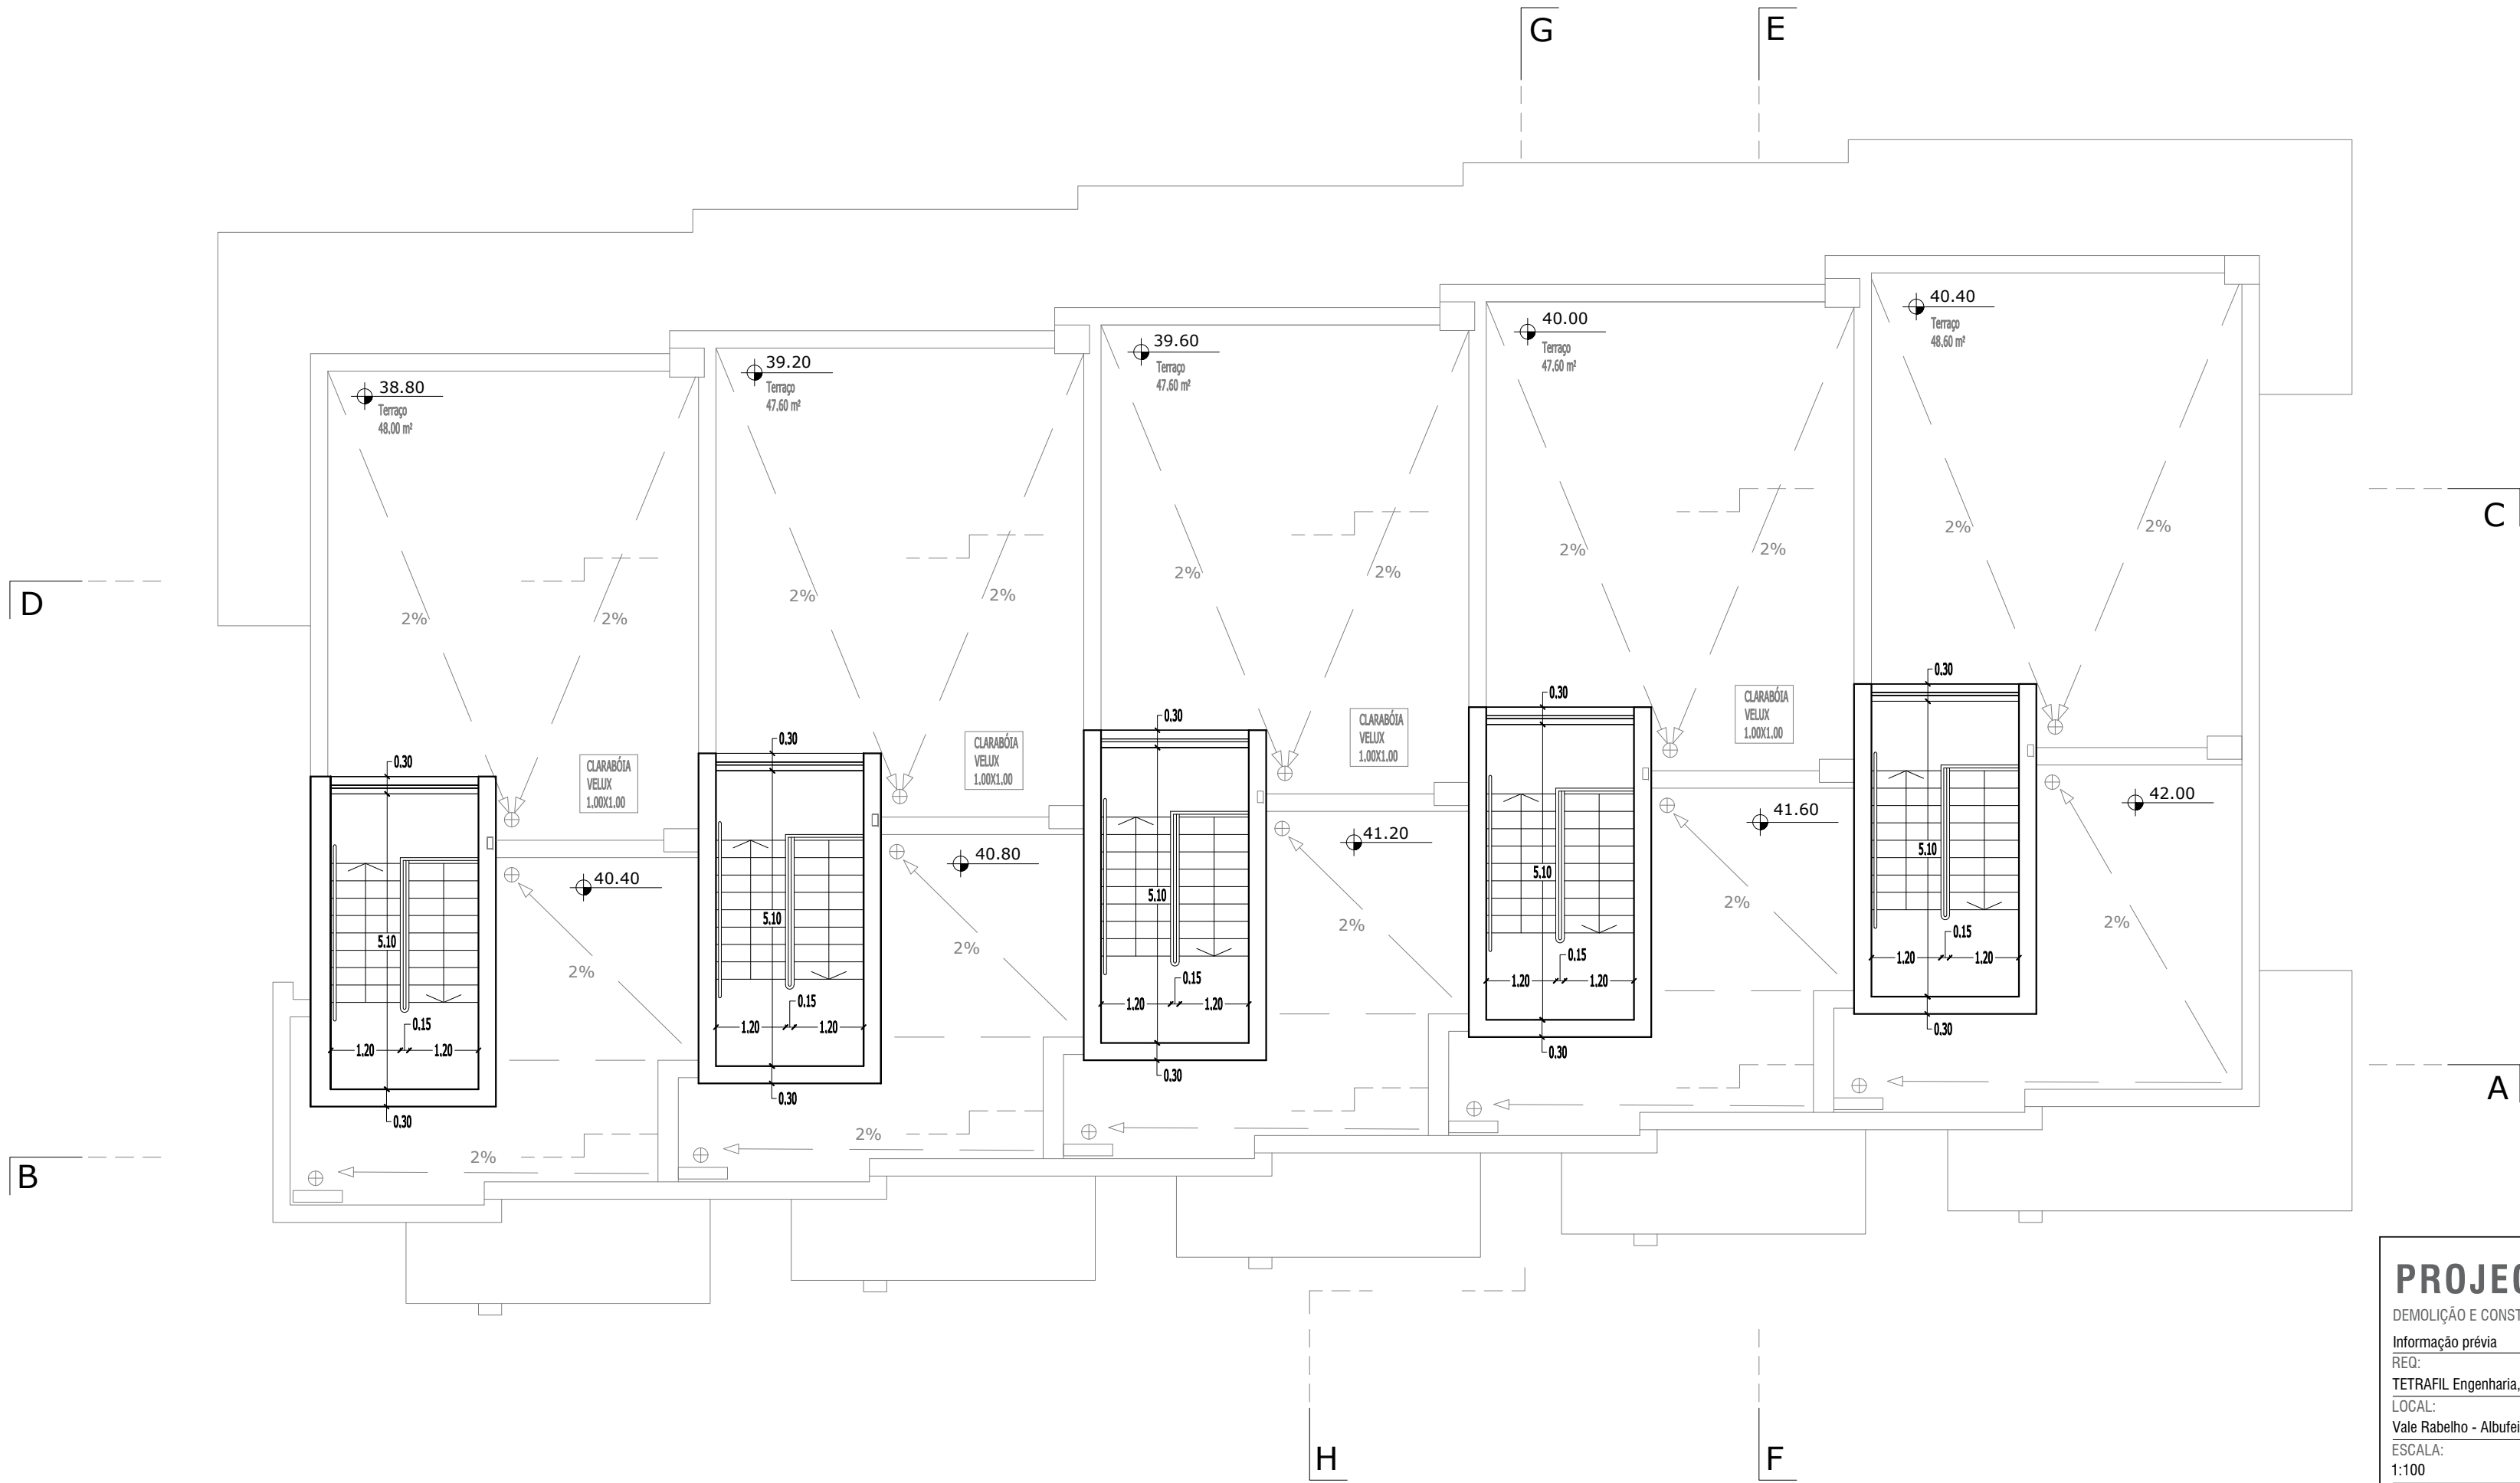

PROJECTO DE ARQUITECTURA

ADITAMENTO 3

DEMOLIÇÃO E CONSTRUÇÃO DE EDIFÍCIO DE HABITAÇÃO, PISCINAS E MUROS DE VEDAÇÃO.

PLANTA DE COBERTURA - ACESSO

Informação prévia

REQ:

TETRAFIL Engenharia, Urbanismo e Imobiliário Lda.

LOCAL:

Vale Rabelho - Albufeira

ESCALA:

1:100

INSC. Nº:

27853

ARQUITECTA:

MAISA GUERRERO TRINDADE

0 0.5 1 2 3 4 m


DATA:

09/2022



FOLHA Nº:

8

ÁREA COMUM COM ACESSO RESTRITO

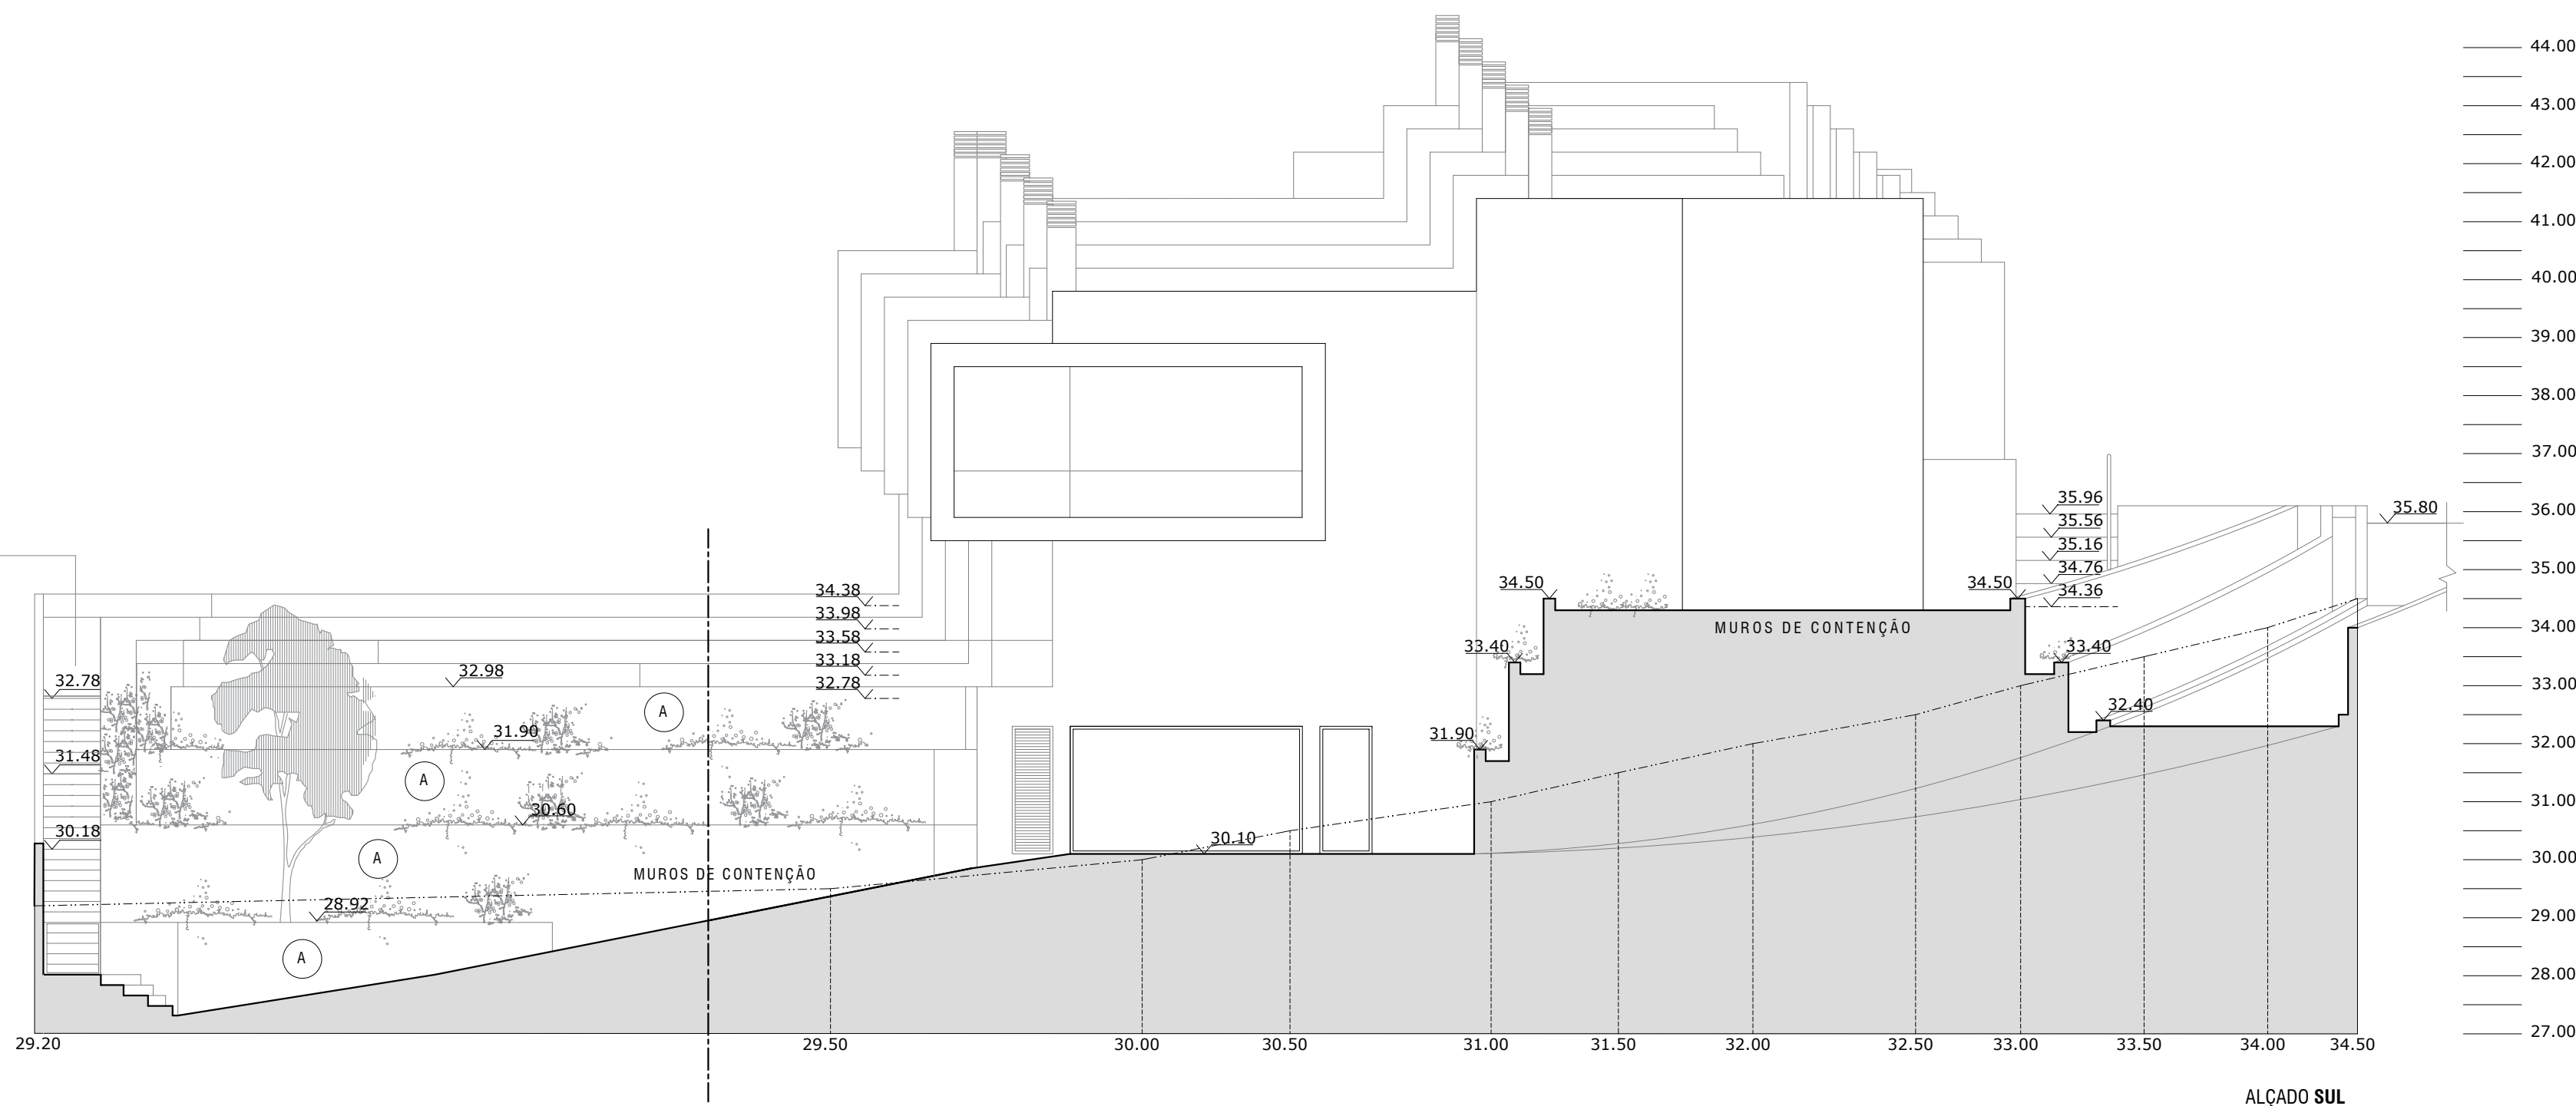

ALÇADO SUL

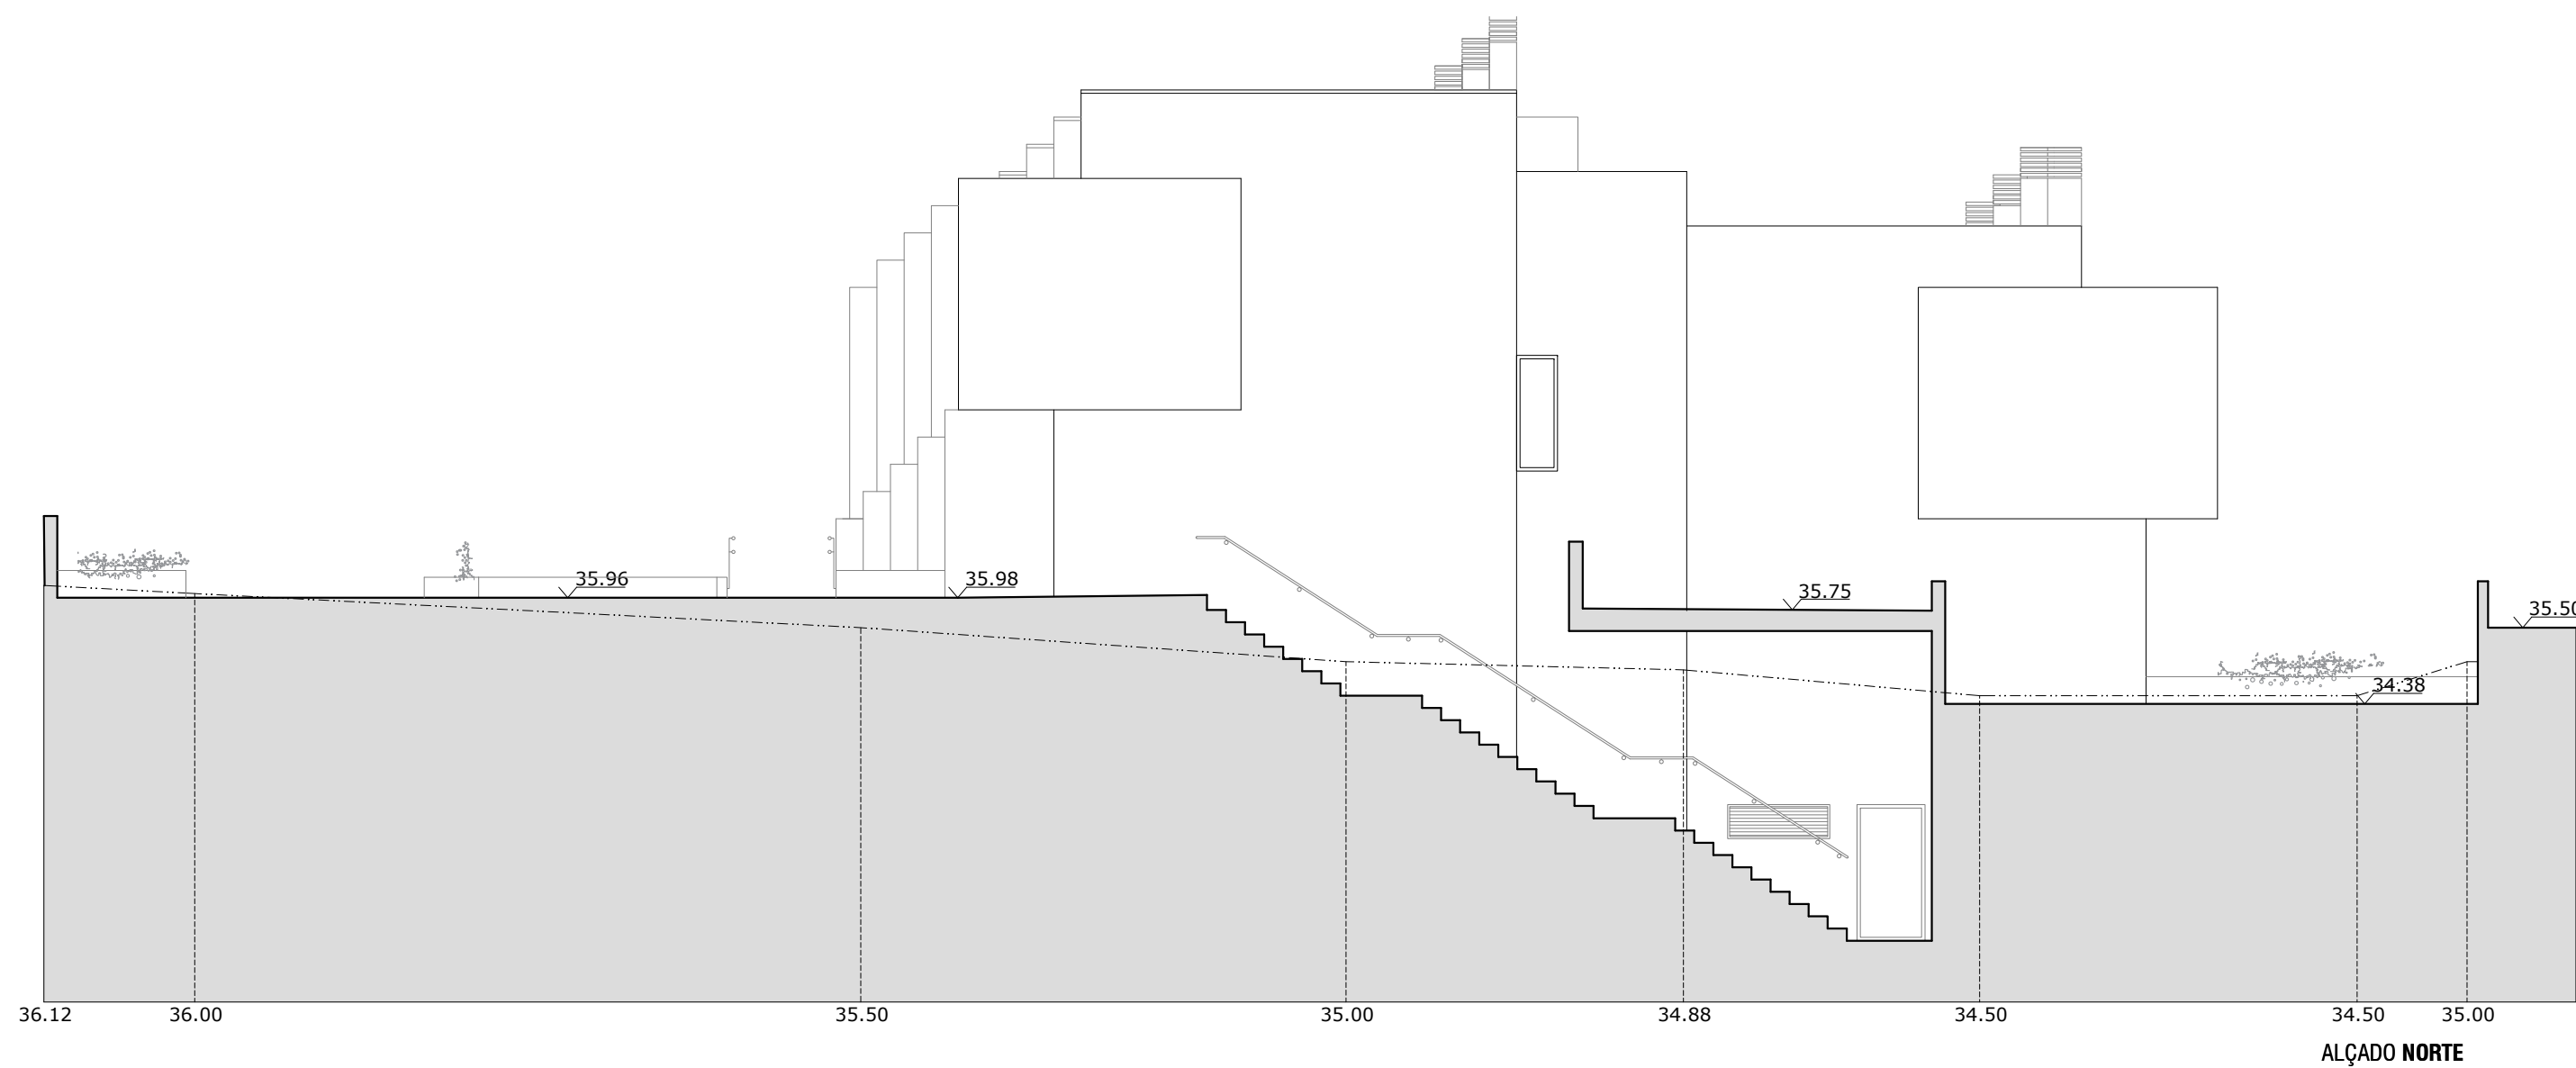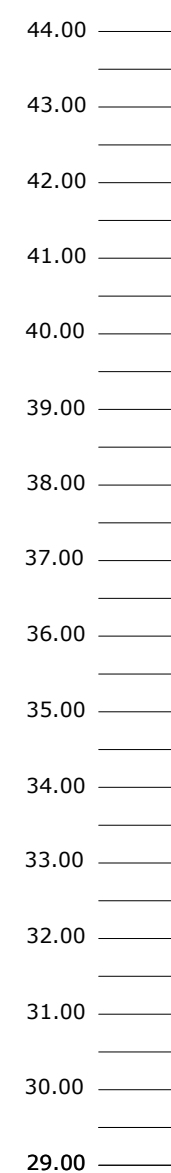

ALÇADO NORTE

----- PERFIL NATURAL DO TERRENO
——— PERFIL PROPOSTO DO TERRENO

A MUROS DE CONTENÇÃO REVESTIDOS COM PEDRA CALCÁRIA ESCALINHADA

PROJECTO DE ARQUITECTURA

ADITAMENTO 3



DEMOLIÇÃO E CONSTRUÇÃO DE EDIFÍCIO DE HABITAÇÃO, PISCINAS E MUROS DE VEDAÇÃO.

ALÇADOS

Informação prévia
REQ: _____
TETRAFIL Engenharia, Urbanismo e Imobiliário Lda.
LOCAL: _____
Vale Rabelho - Albufeira
ESCALA: _____
1:100
INSC. Nº: _____
27853
ARQUITECTA: _____
MAISA GUERRERO TRINDADE

DATA: _____
09/2022
FOLHA Nº: _____
12

0 0.5 1 2 3 4 m

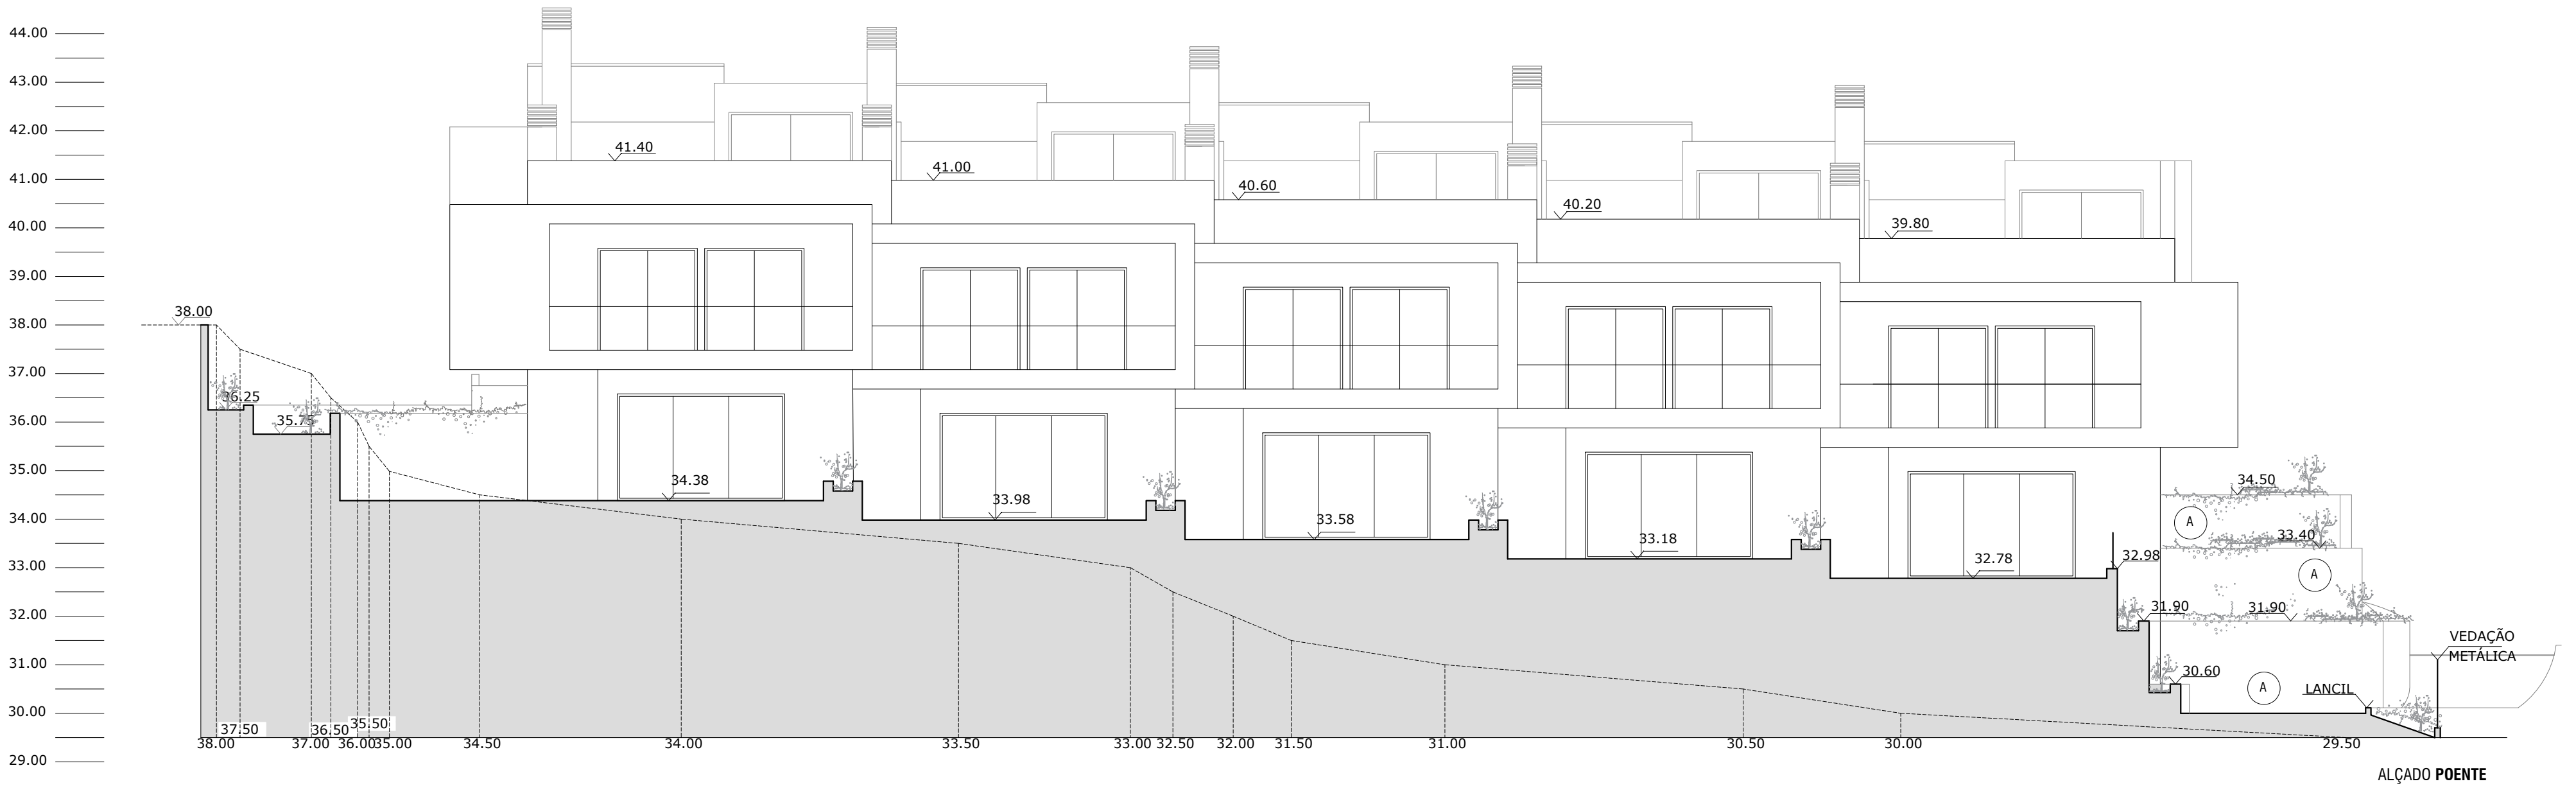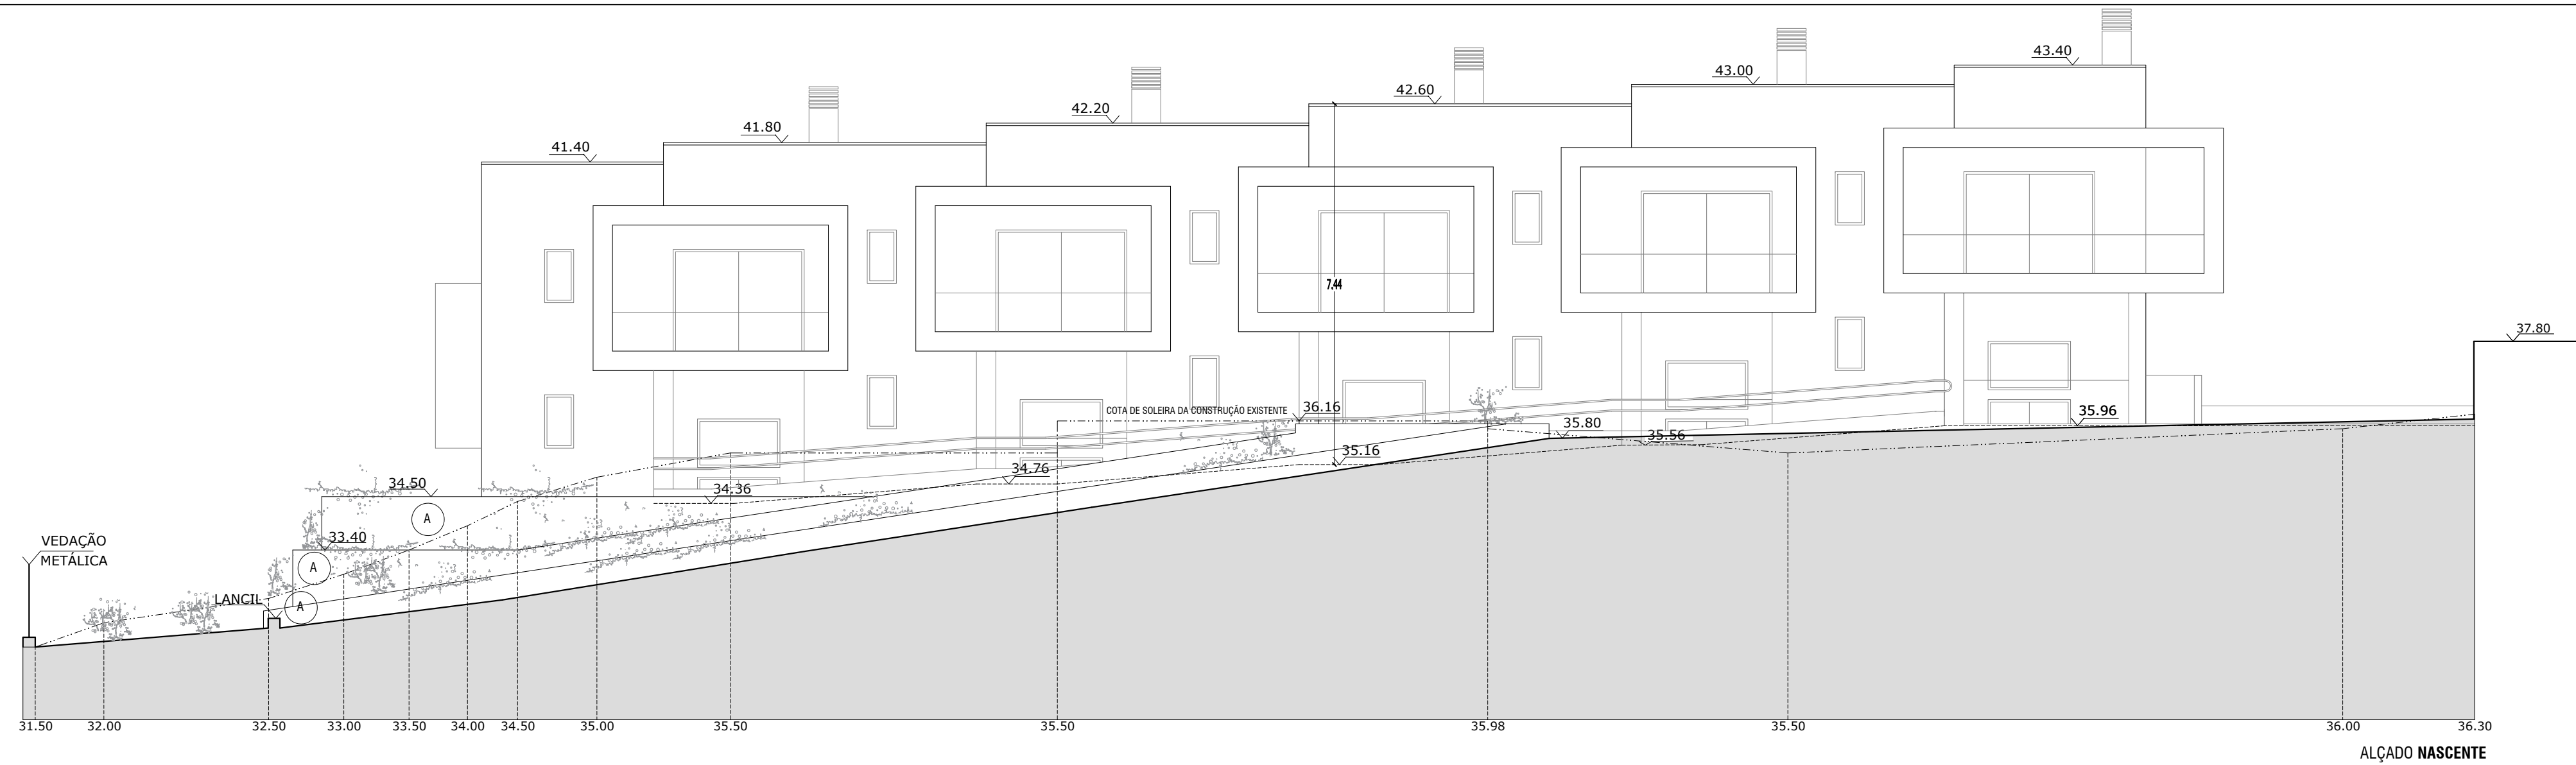

A MUROS DE CONTENÇÃO REVESTIDOS COM PEDRA CALCÁRIA ESCALINHADA

PROJECTO DE ARQUITECTURA

ADITAMENTO 3

DEMOLIÇÃO E CONSTRUÇÃO DE EDIFÍCIO DE HABITAÇÃO, PISCINAS E MUROS DE VEDAÇÃO.

ALÇADOS POENTE E NASCENTE

Informação prévia

REQ:

TETRAFIL Engenharia, Urbanismo e Imobiliário Lda.

LOCAL:

Vale Rabelho - Albufeira

ESCALA:

1:100

INSC. Nº:

27853

ARQUITECTA:

MAISA GUERRERO TRINDADE

0 0.5 1 2 3 4 m

DATA:



09/2022

FOLHA Nº:

11

PERFIL NATURAL DO TERRENO

PERFIL PROPOSTO DO TERRENO

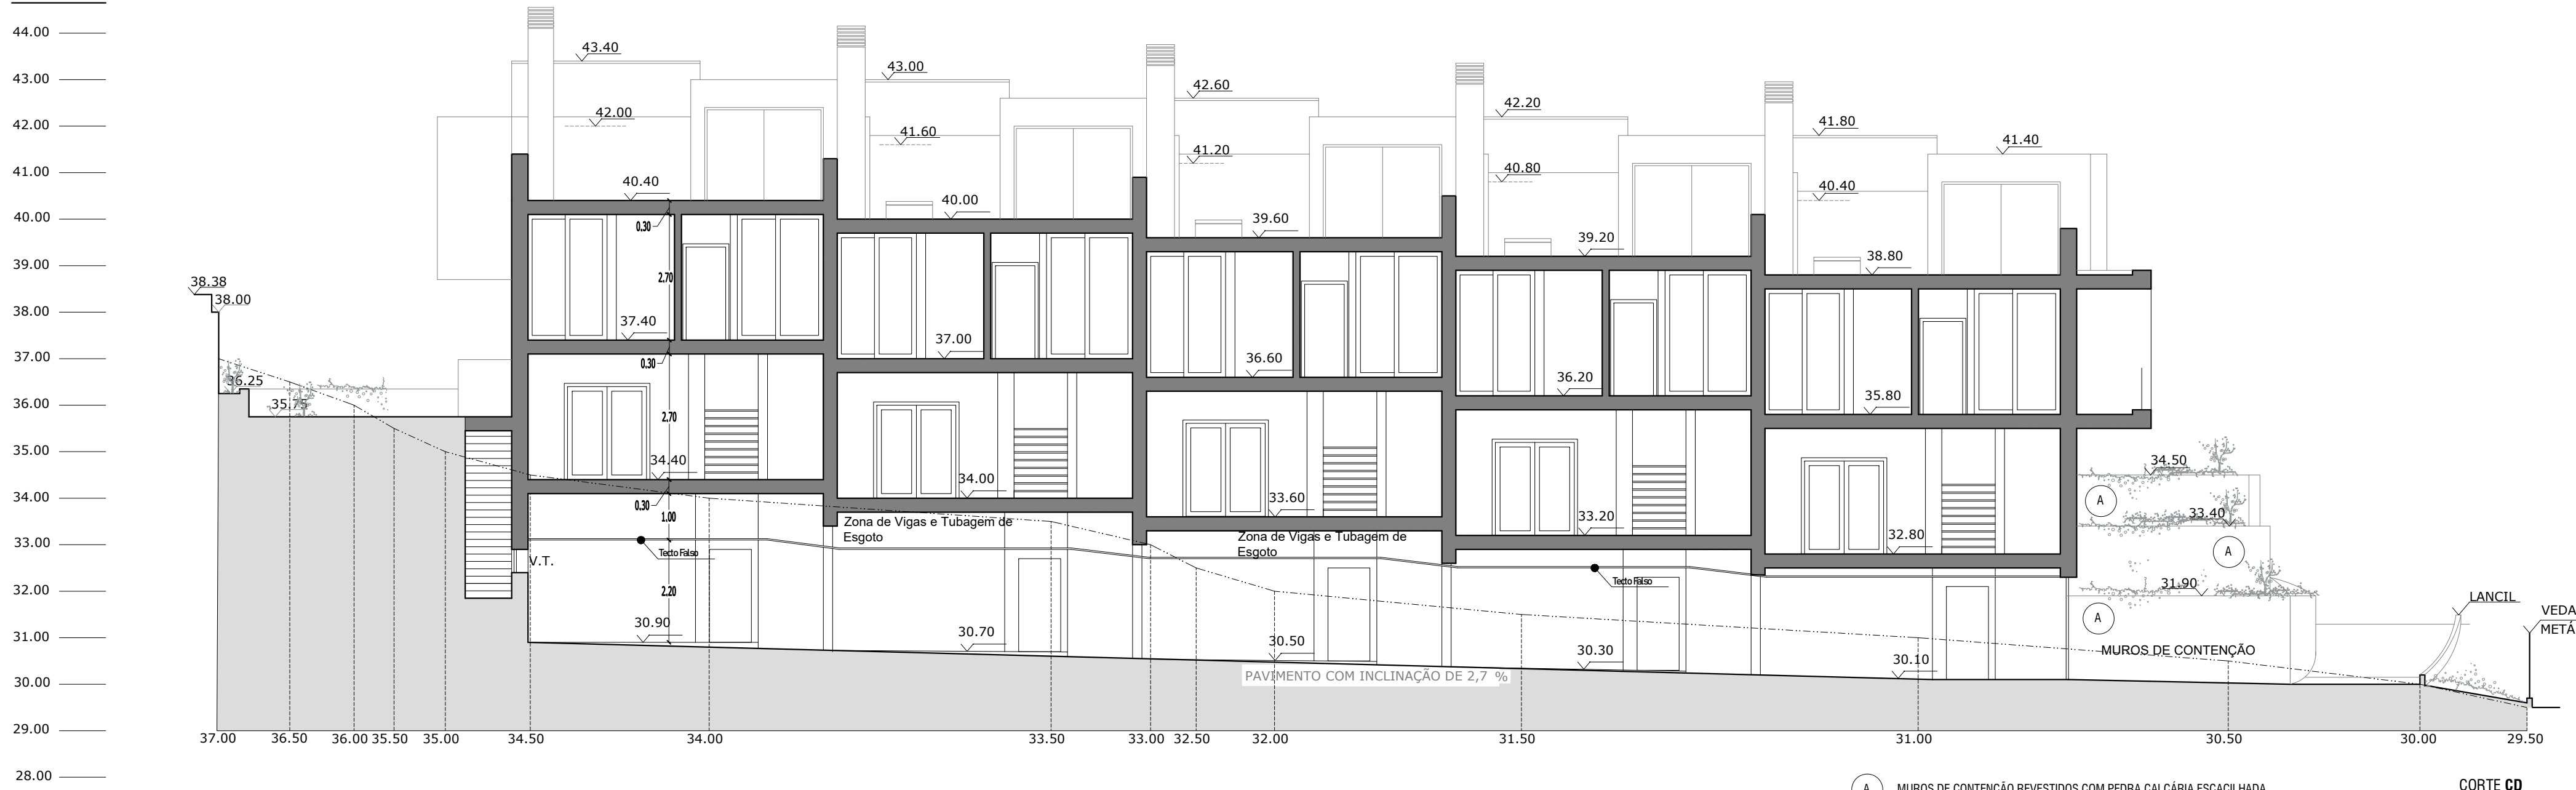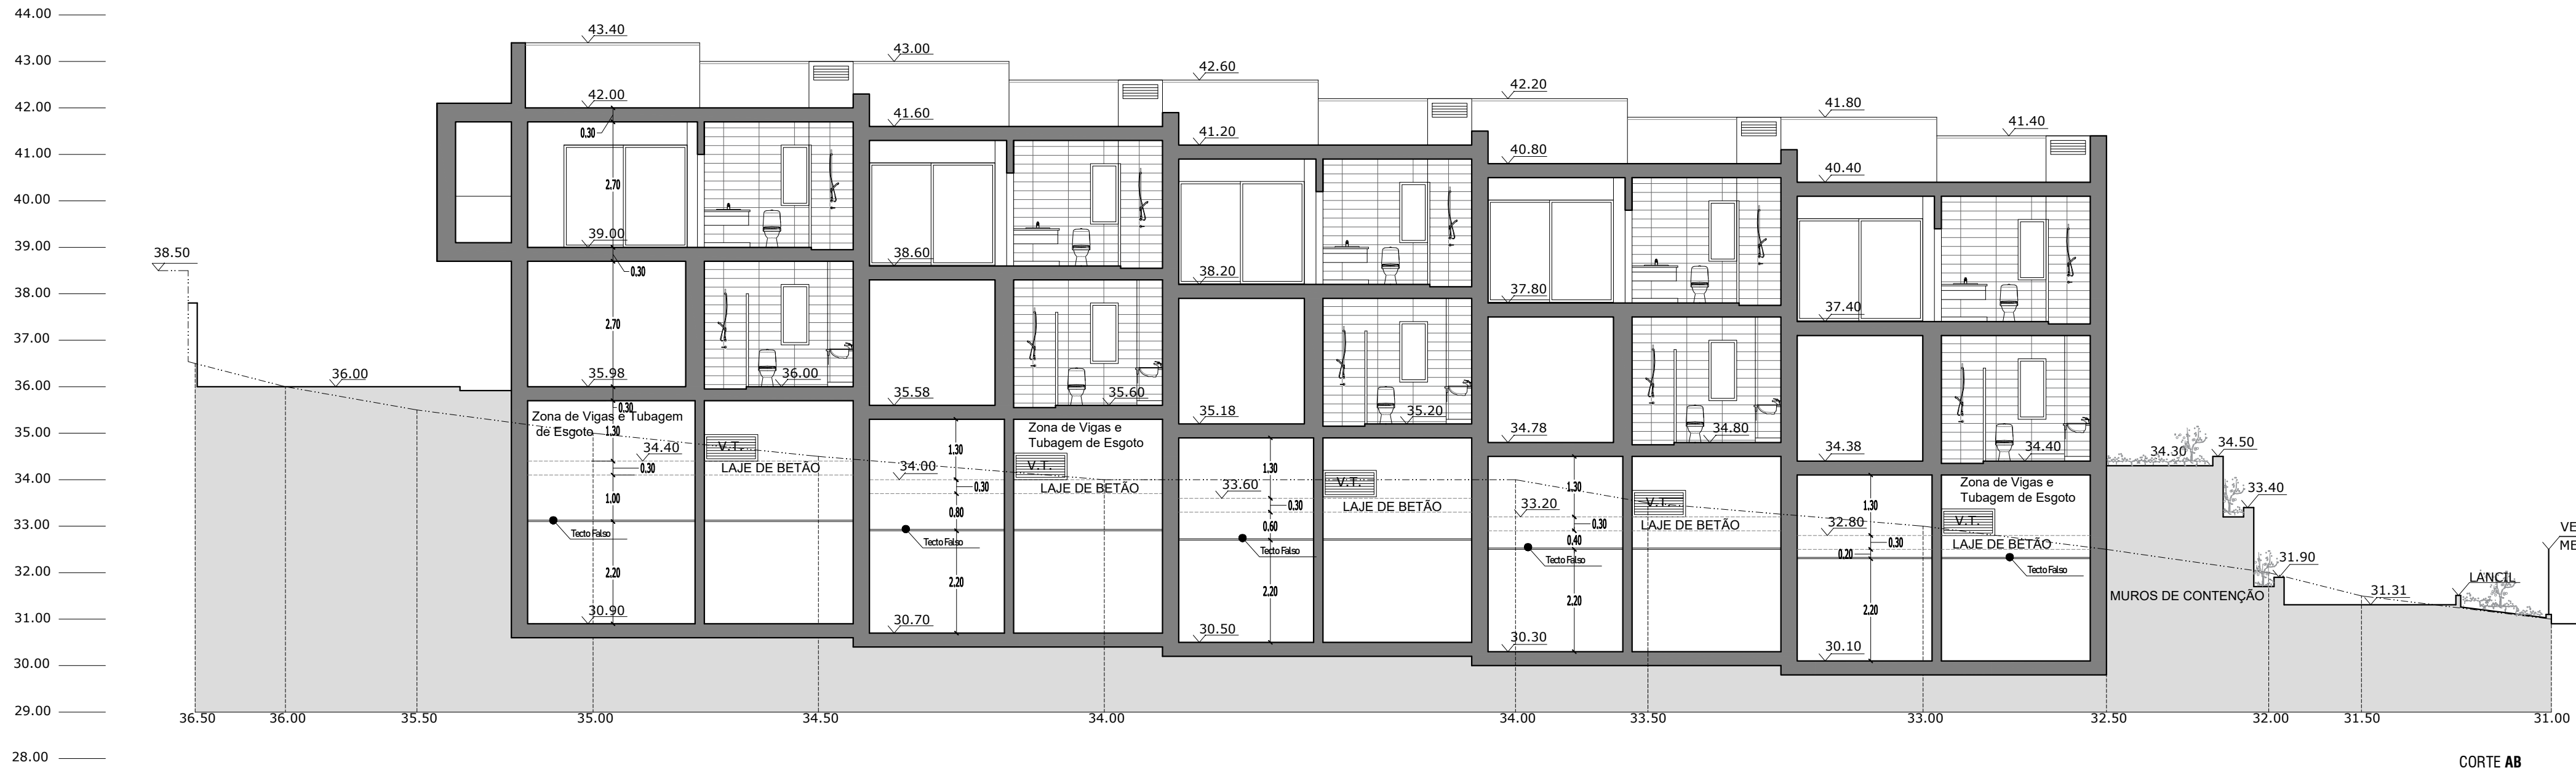

A MUROS DE CONTENÇÃO REVESTIDOS COM PEDRA CALCÁRIA ESCALINHADA

CORTE CD

PROJECTO DE ARQUITECTURA

DEMOLIÇÃO E CONSTRUÇÃO DE EDIFÍCIO DE HABITAÇÃO, PISCINAS E MUROS DE VEDAÇÃO.

REG: TETRAFIL Engenharia, Urbanismo e Imobiliário Lda.

LOCAL: Vale Rabelho - Albufeira

ESCALA: 1:100

INSC. Nº: 27853

ARQUITECTA:

ADITAMENTO 3

CORTES LONGITUDINAIS


DATA: 09/2022

FOLHA Nº: 9


0 0.5 1 2 3 4 m

MAISA TRINIDADE

----- PERFIL NATURAL DO TERRENO
————— PERFIL PROPOSTO DO TERRENO

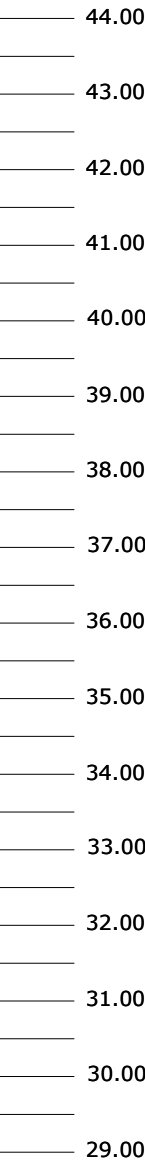

CORTE EF

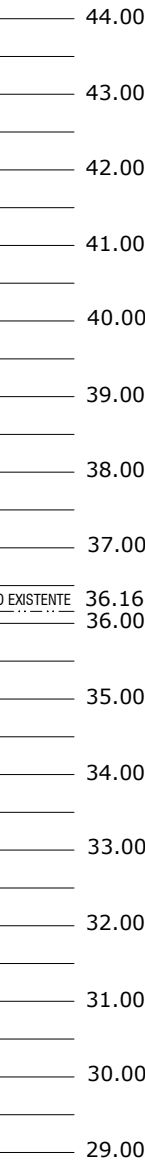

CORTE GH

A

MUROS DE CONTENÇÃO REVESTIDOS COM PEDRA CALCÁRIA ESCACILHADA

ADITAMENTO 3

DEMOLIÇÃO E CONSTRUÇÃO DE EDIFÍCIO DE HABITAÇÃO, PISCINAS E MUROS DE VEDAÇÃO

CORTES TRANSVERSAIS

Informação prévia

REQ: TETRAFIL Engenharia, Urbanismo e Imobiliário Lda.

LOCAL:

Vale Rabelho - Albufeira

ESCALA:

1:100


INEC NO.

INSC. N°:
27853

ADOLTECTA

ARQUITECTA

MAÍSA GUERREIRO TRINDADE

 

DATA:

09/2022

FOI HA M

10

10

MAÍSA TRINDADE
ARQUITECTURA
Rua dos Salgueiros, 1
8500-831 Portimão
maisatrindadearquitecta
Tel. 939211322